Mærk: Ifølge lovbek- dtgørelse nr. 257 af 8. juni 1971, er den som flytter, borttager, beskadiger eller ødelægger endeligt skelmærke, pligtig at afholde udgifterne ved dettes genanbringelse.

Opmålingsdistrikt

Skelpunkt afmærket med:
B ○ Betonskelpæl
J ○ Jernrør med skeltegn
S ○ Sten med skeltegn
T ○ Træpæl med indbrændt skeltegn

Signaturforklaring
Skel, der findes i marken
Blinde skel, der ikke bortfalder
Særlige signaturer se D. S. 198 (Febr. 1940)

Fikspunkt afmærket med:
O Betonblok og drænrør jernrør
Bipunkt afmærket med:
B ○ Betonblok
D ○ Drænrør

Udstykning m.m. af
matr. nr. 3 at
Stenstrup Overdrev, og
matr. nr. 12
Ejerlav: Ellekilde By
Sogn: Hellebæk

Opmålt i oktober 1975 af
Målforhold: 1:500
Jr. nr. 13034
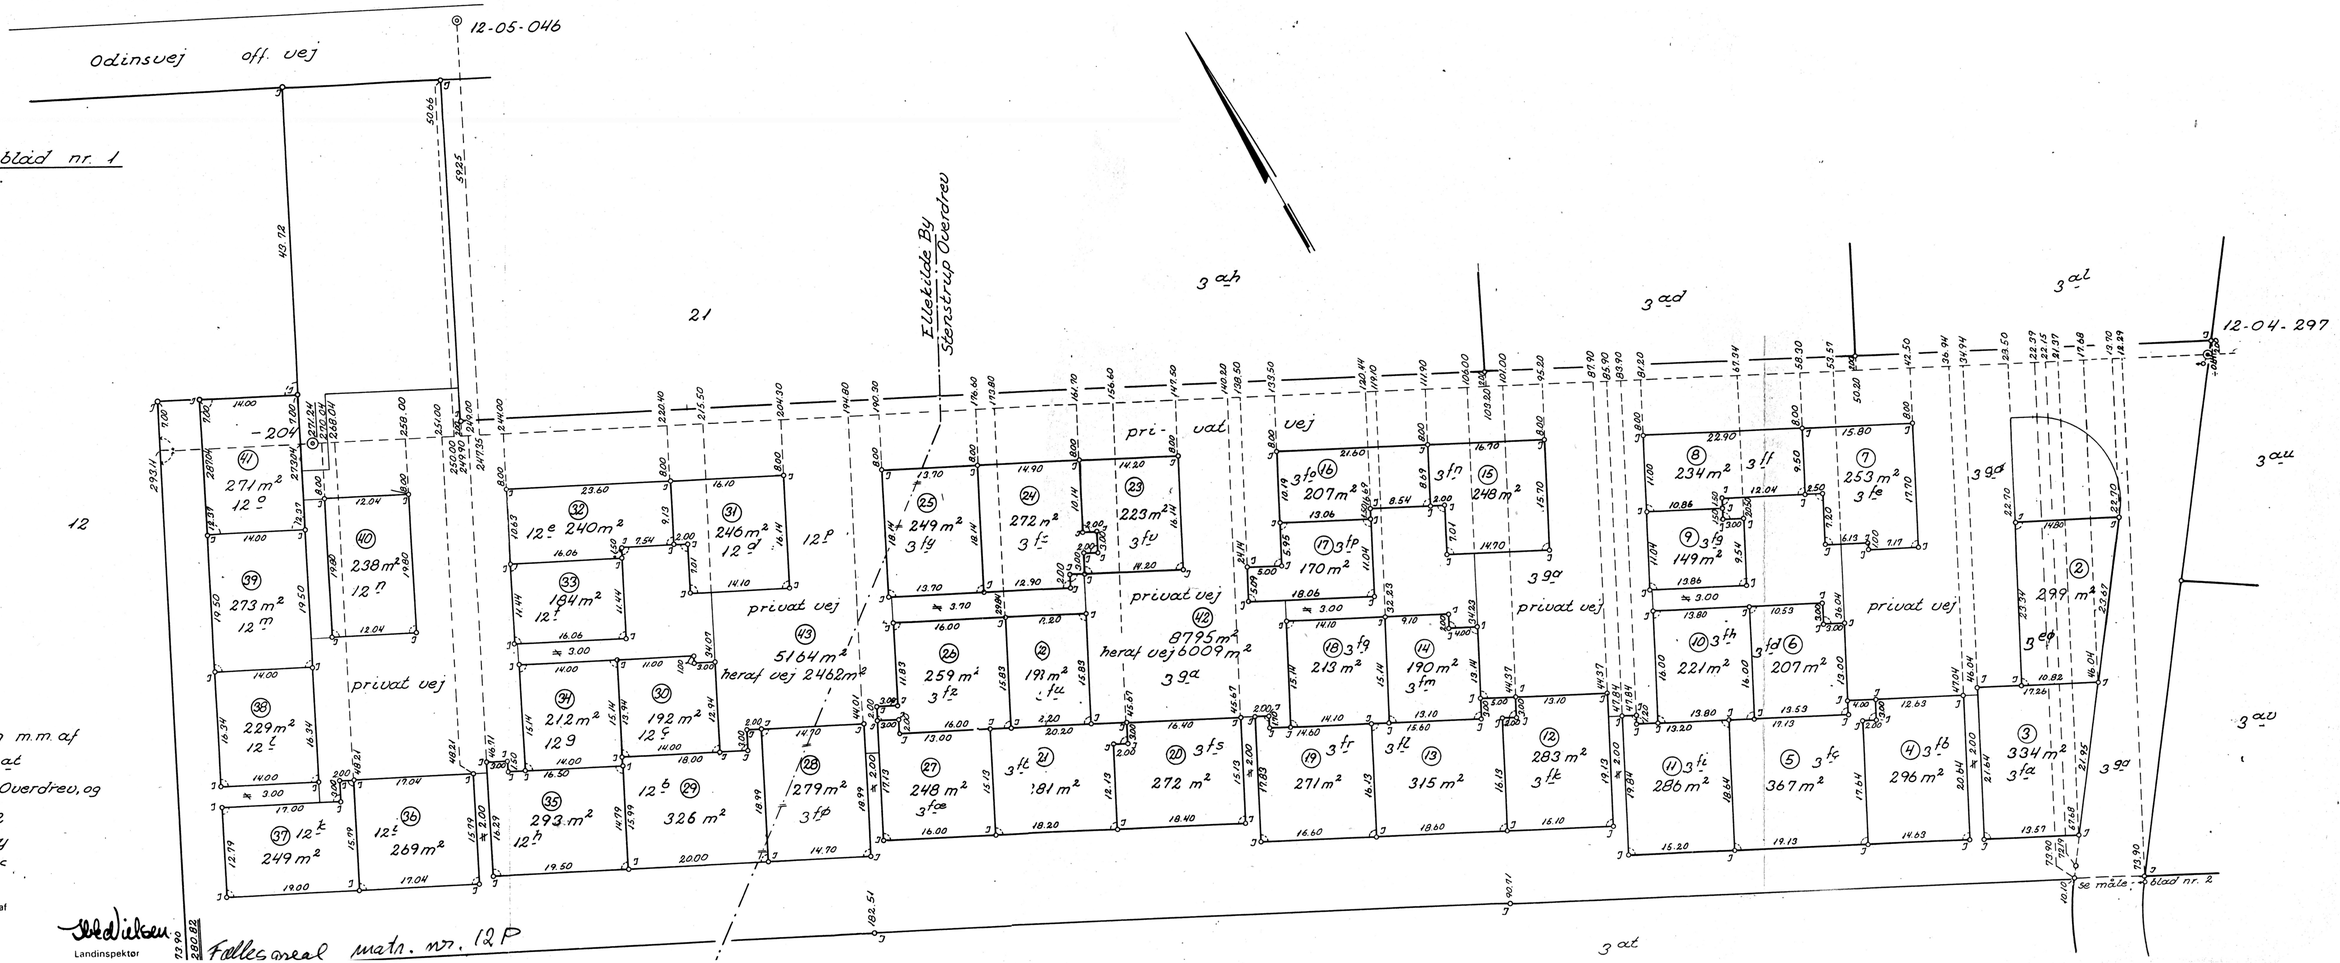
Landinspektør